


東展示館消防設備配置図

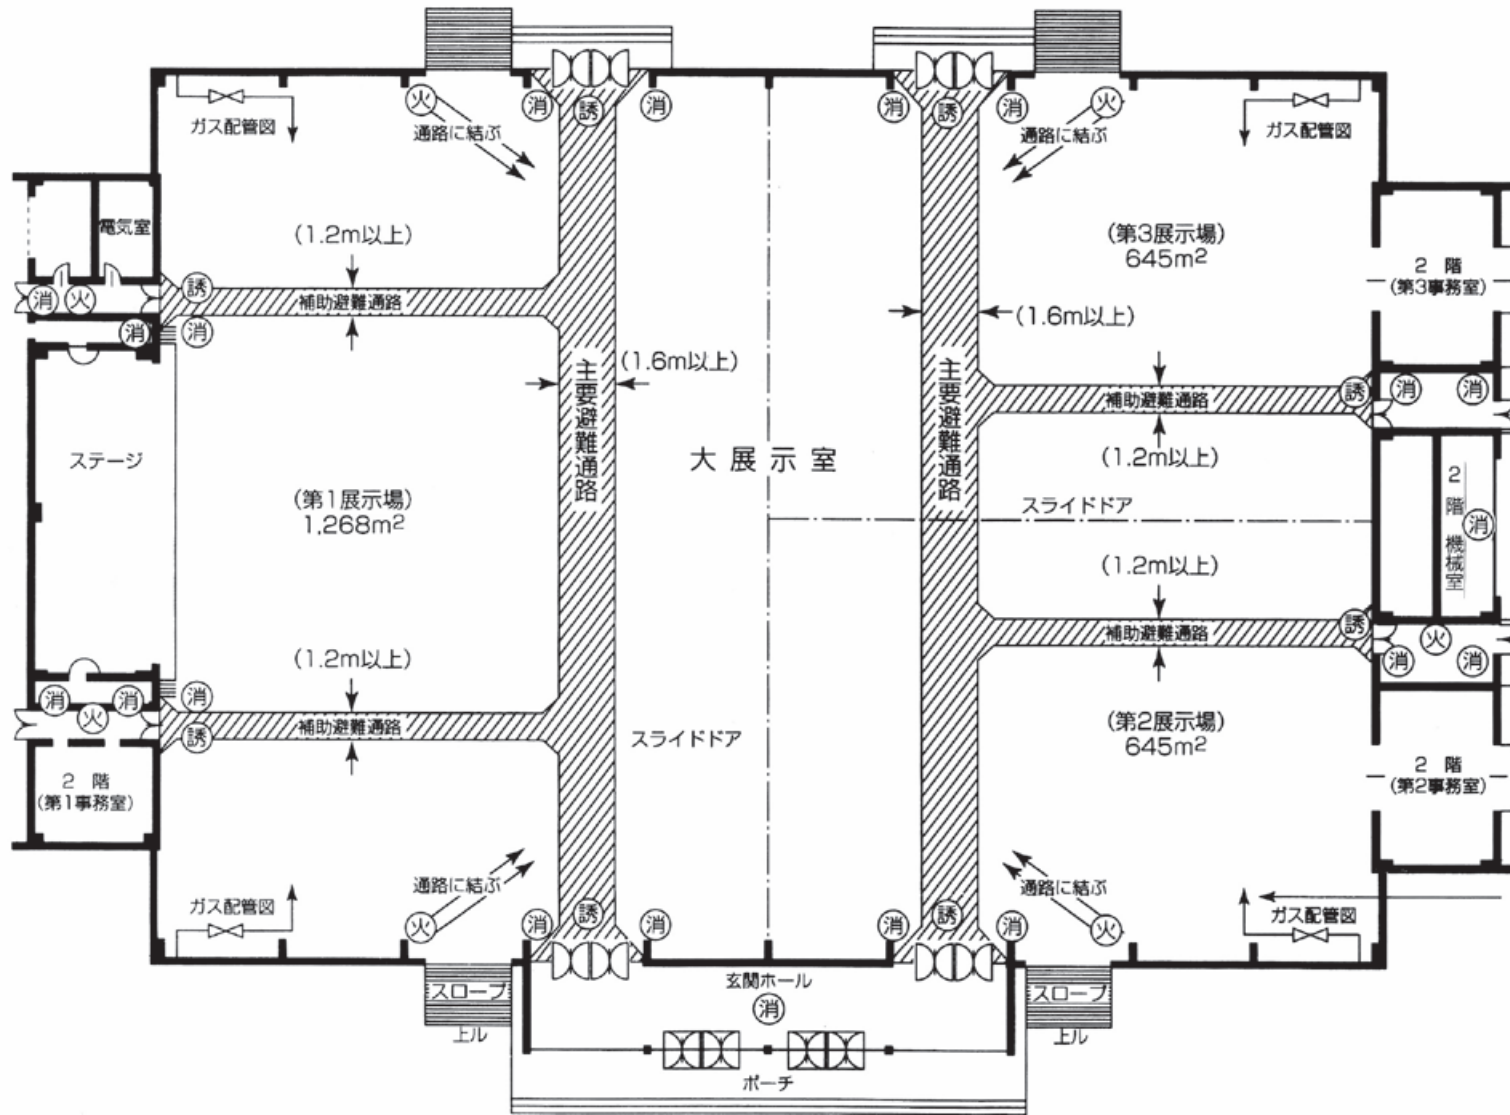

消防用設備

(1) 凡例

消	消火器
火	自動火災報知器
誘	誘導燈 非常口

(2) 消防用設備等の周囲は空地 (1.0m以上) を確保し、必ず通路に結び、常時使用可能な状態にしてください。