



000 3階1区00番

000 3階2区00番

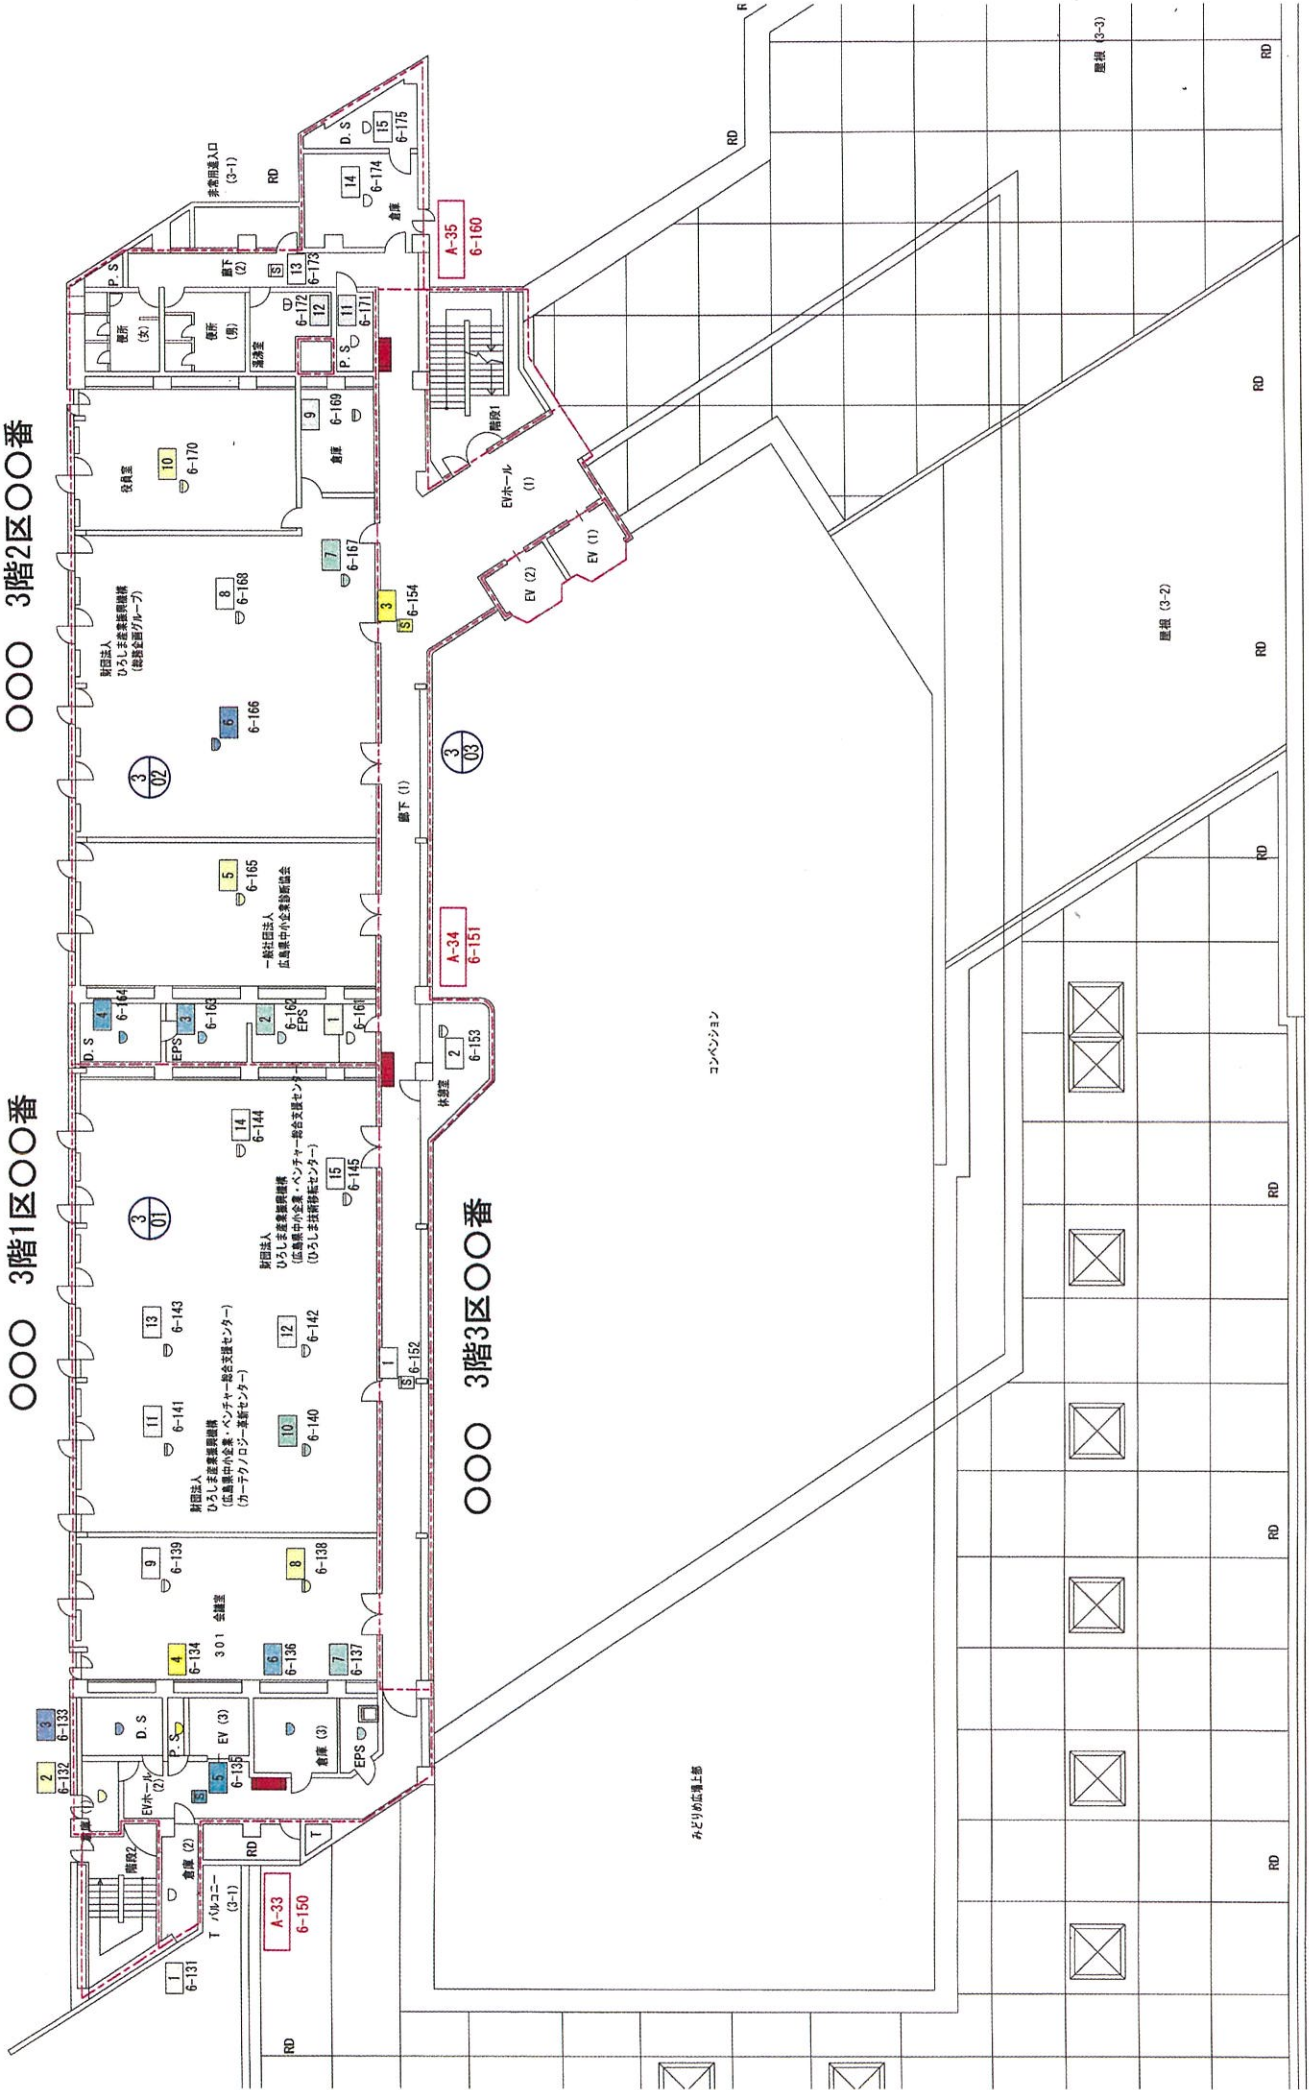


3 階 平 面 図

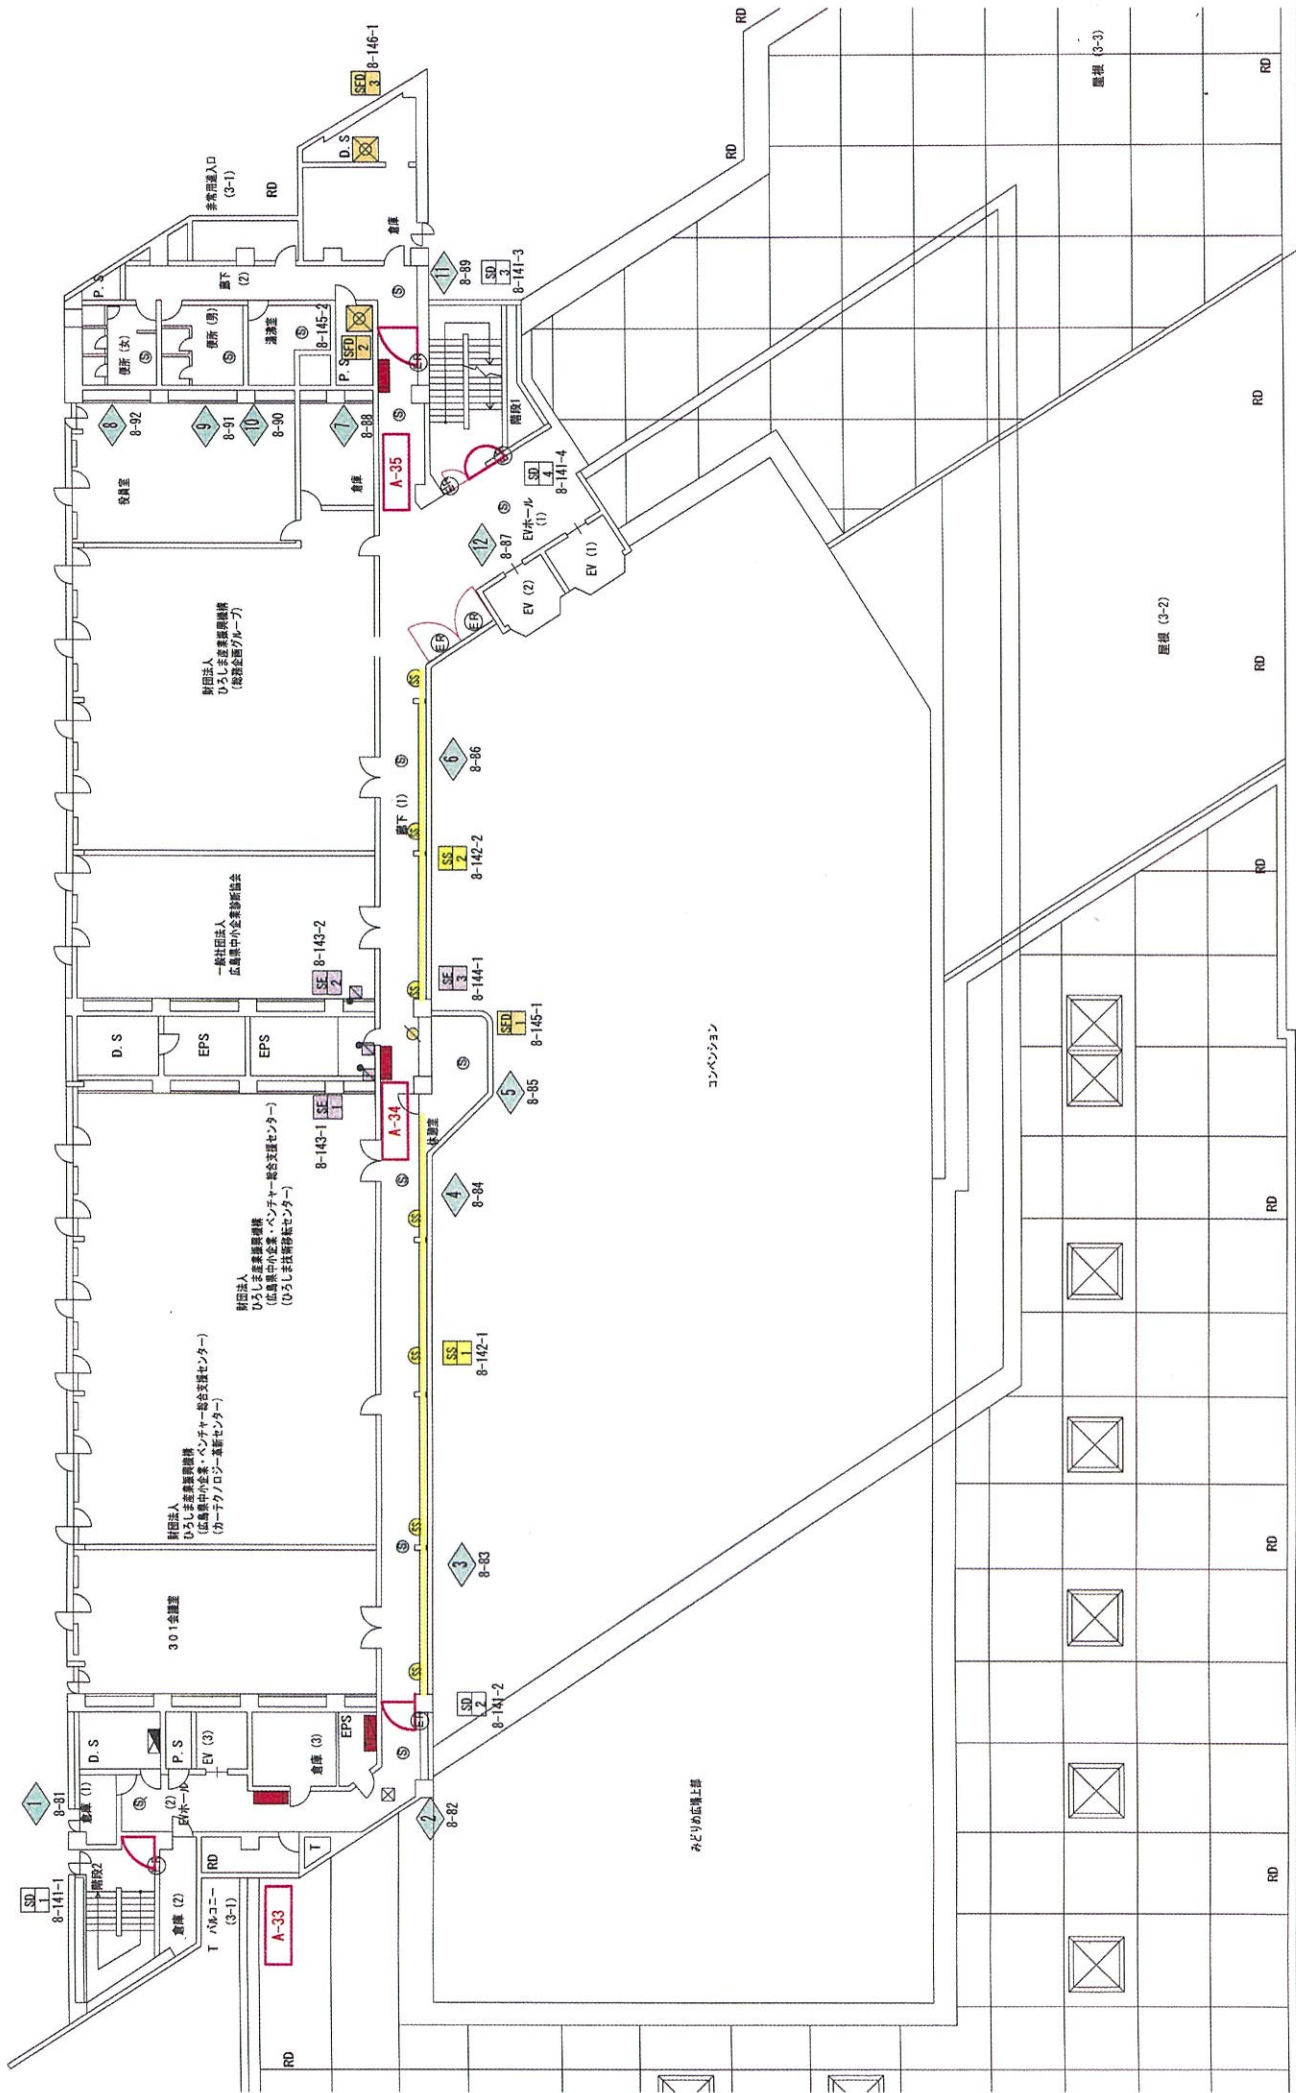

3 階 平 面 図



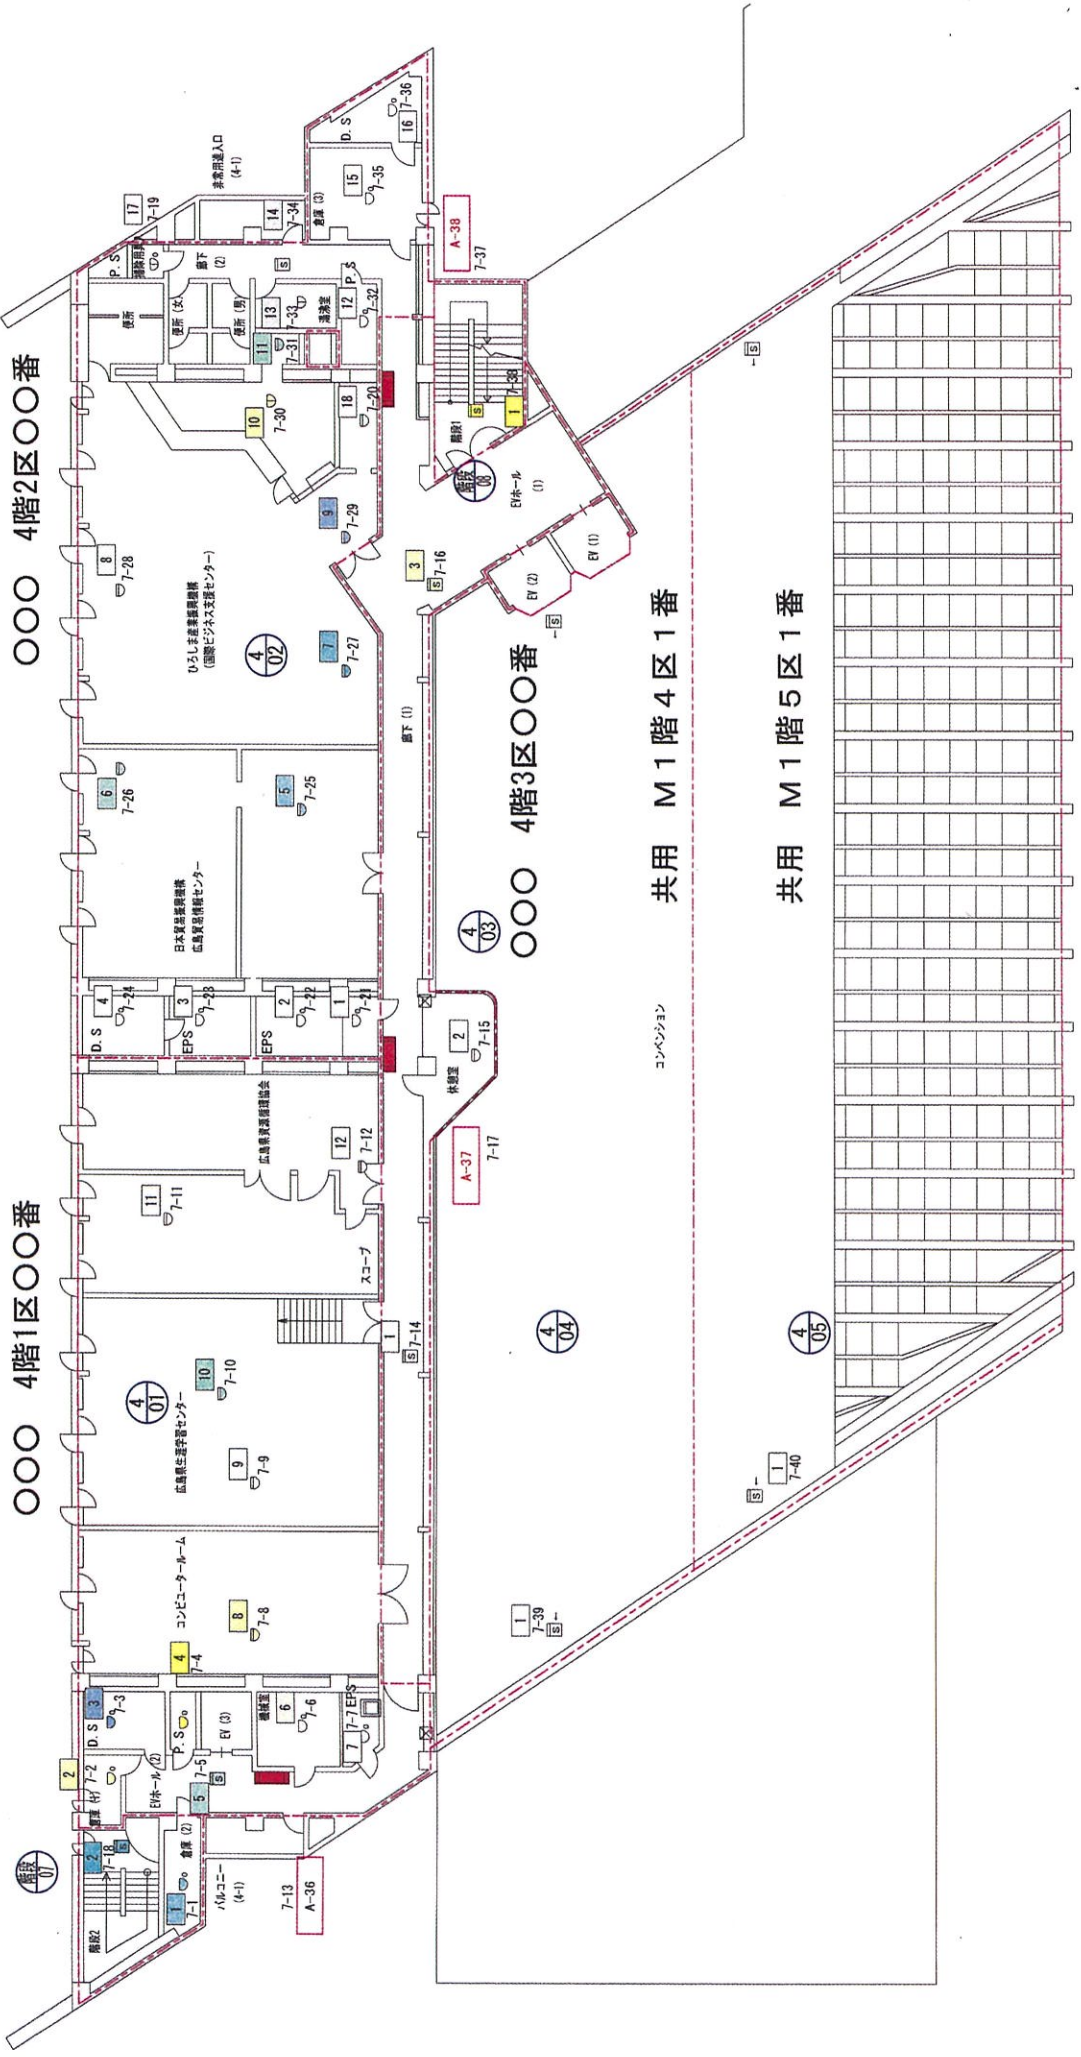

000 4階1区00番


000 4階2区00番

000 4階3区00番

共用 M1階4区1番


共用 M1階5区1番

4階平面図

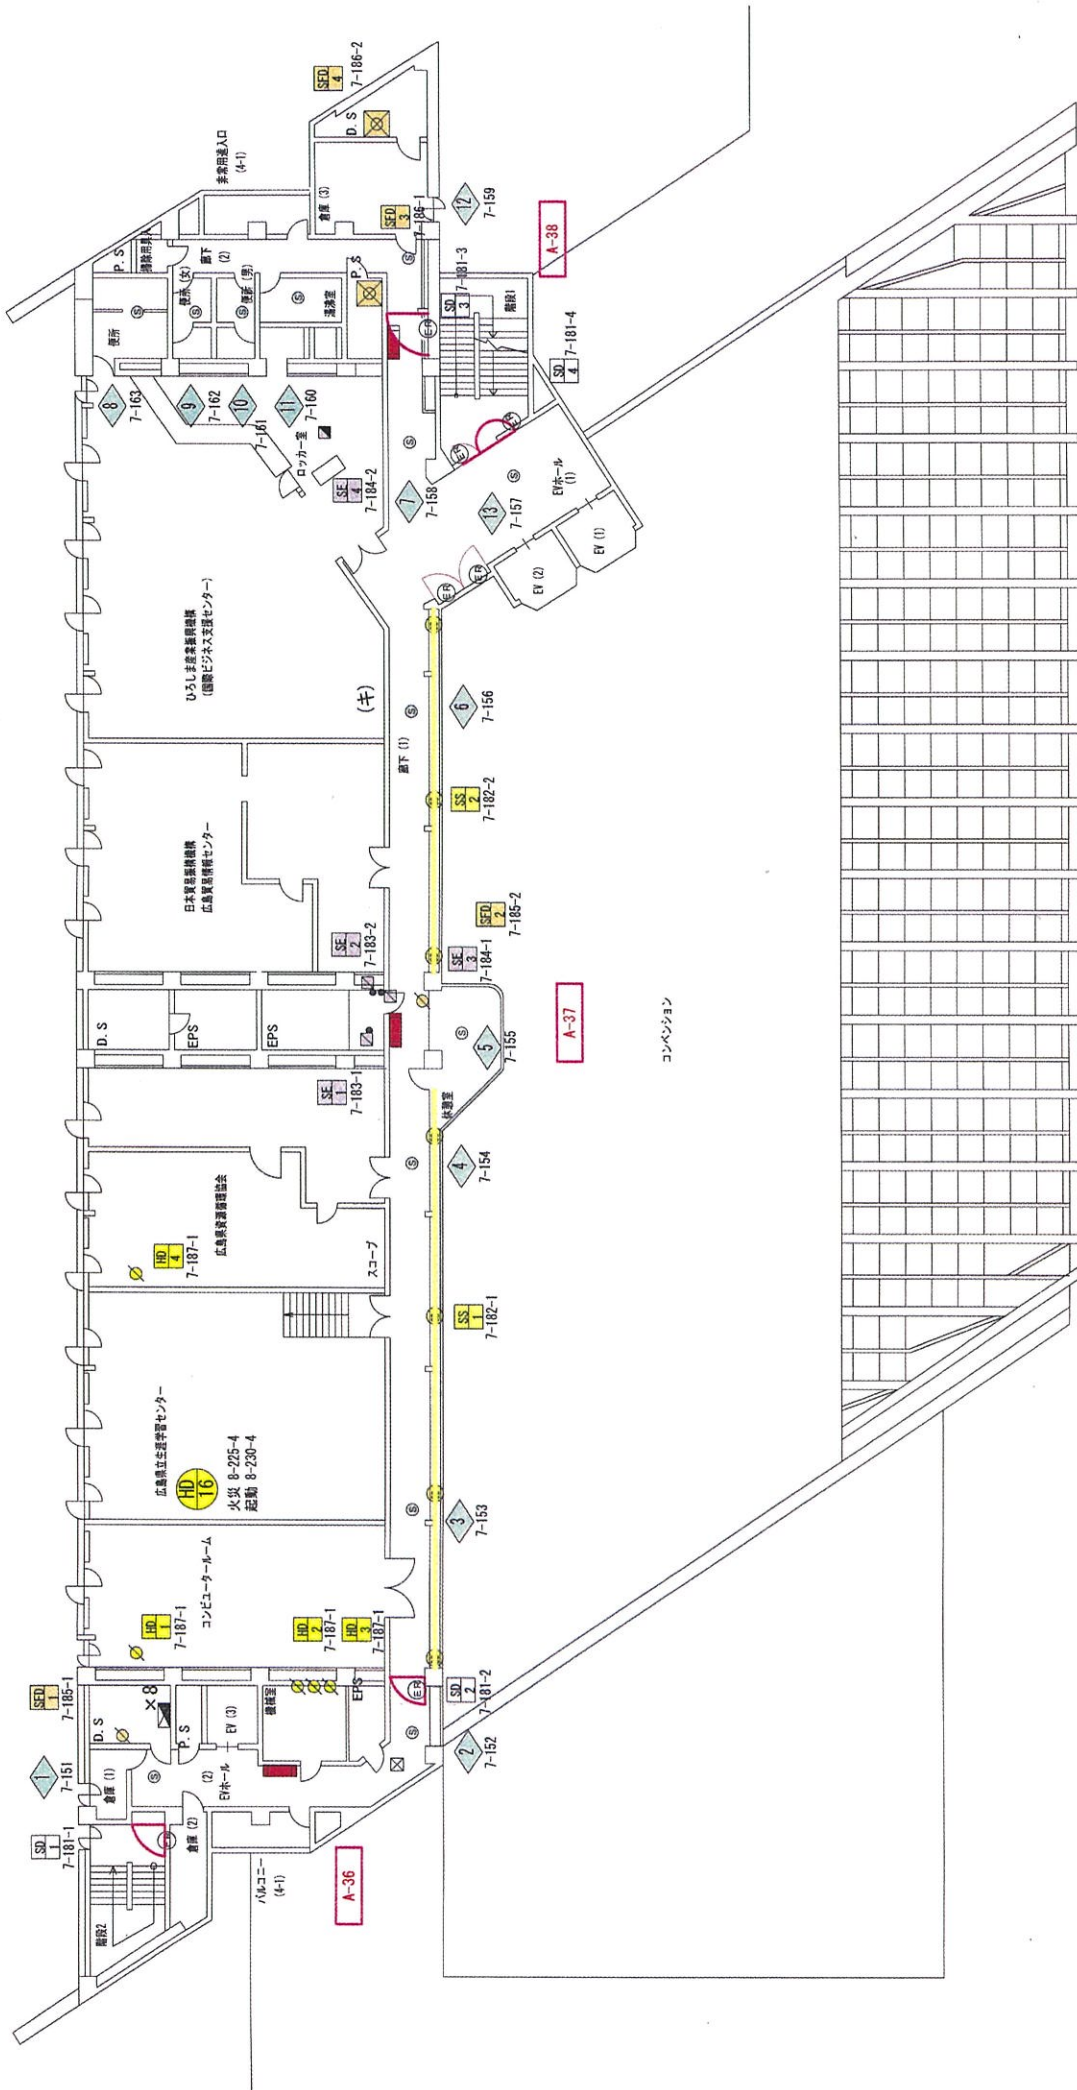


4 階 平 面 図



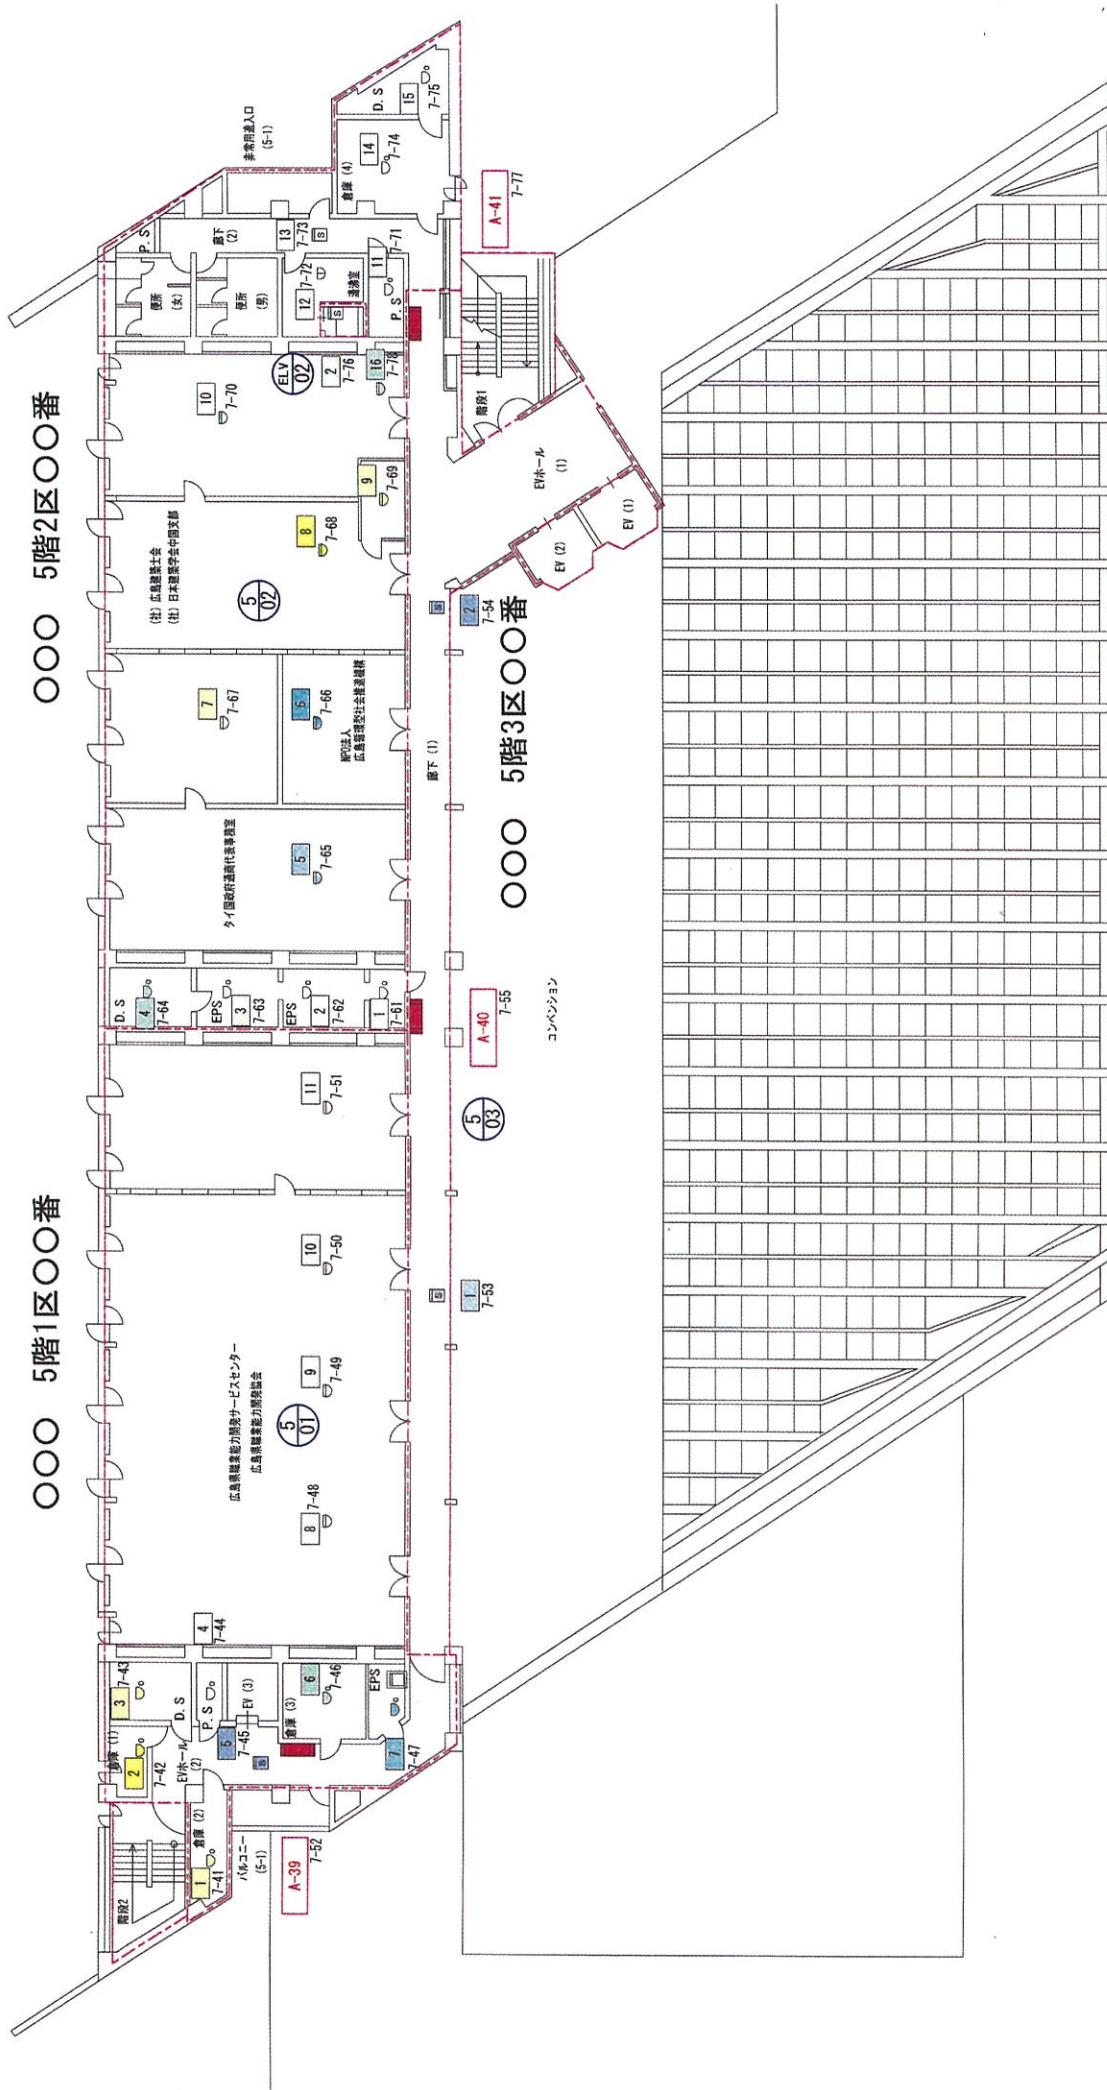


5 階 平 面 図

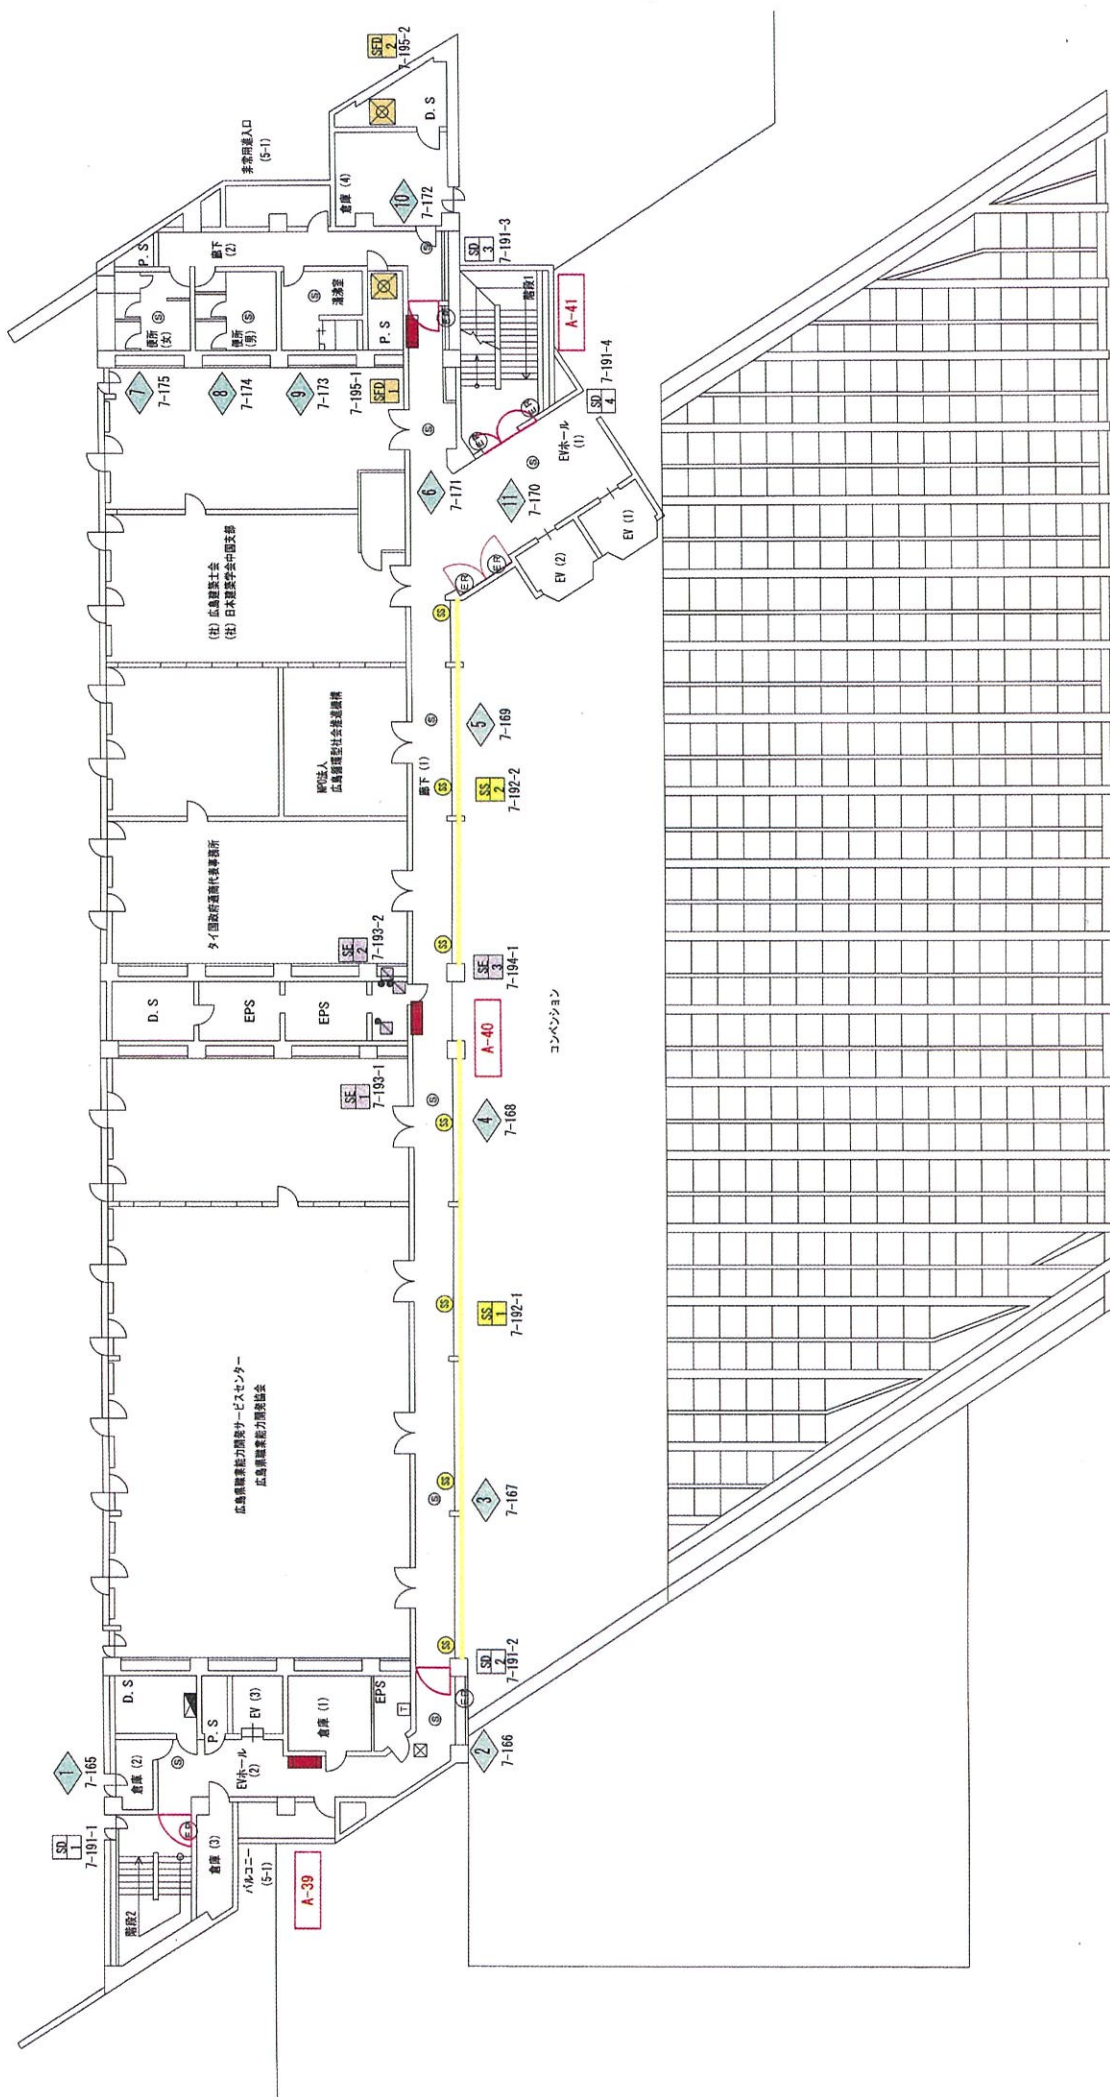


5 階 平 面 図



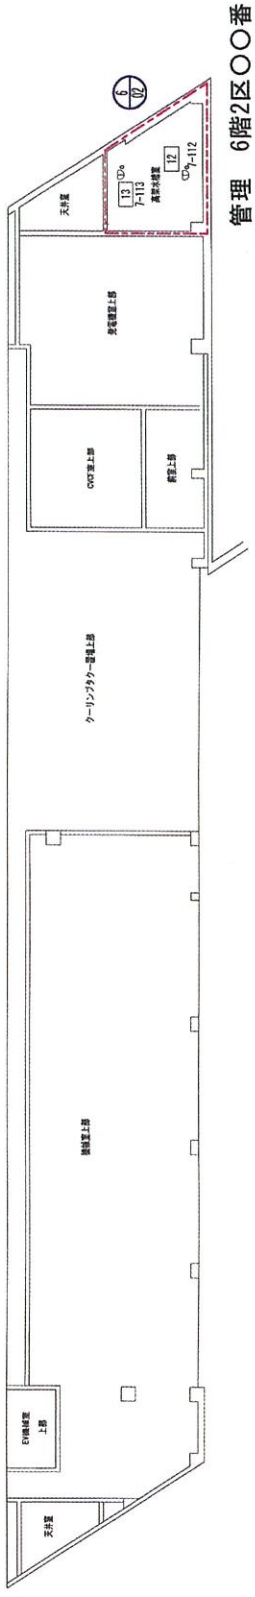

R 階 平 面 図

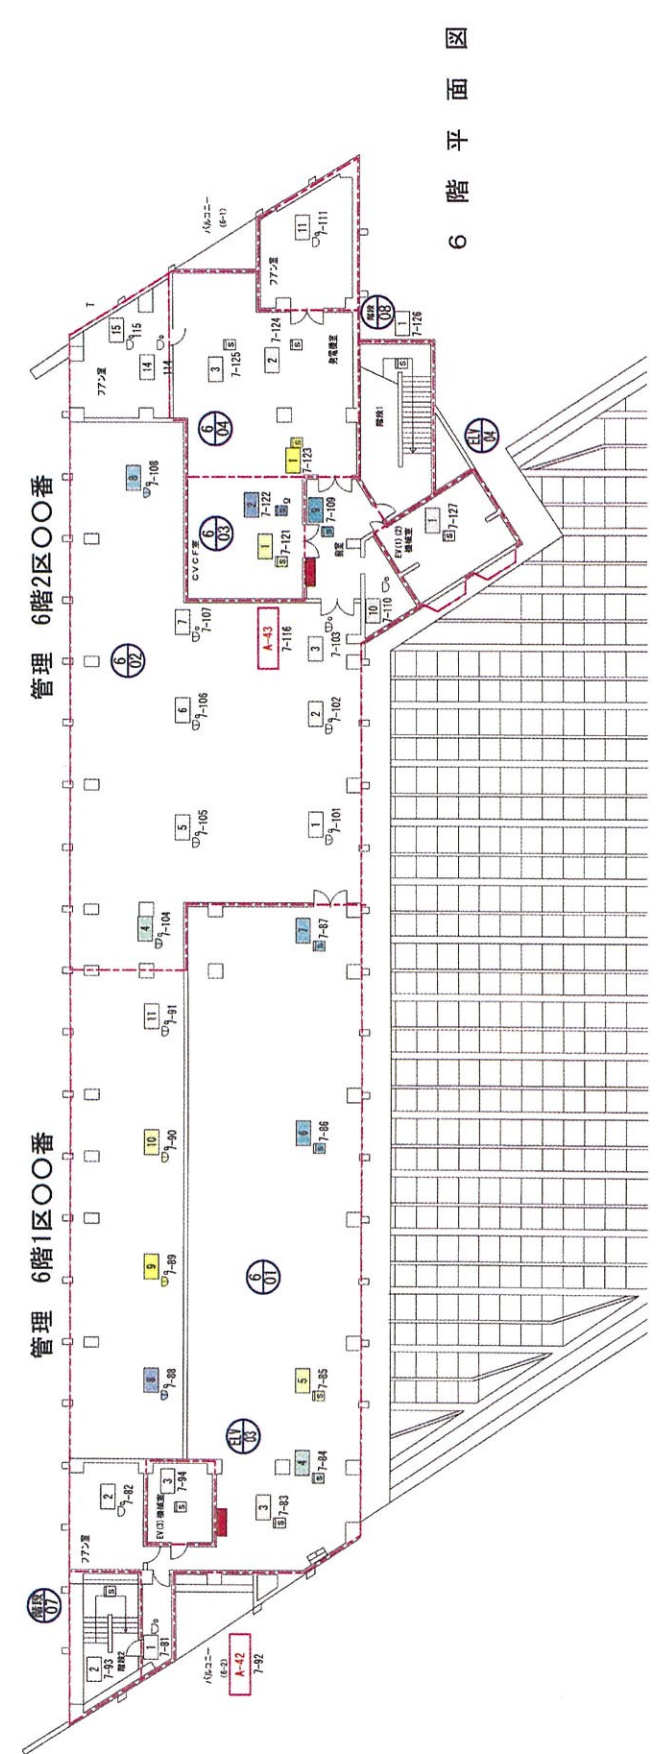

6 階 平 面 図

